

COORDENADAS VIA DE ACCESO A MANA - 2

PI No.	COORDENADAS		ABSCISAS	DISTANCIA Pts
	NORTE	ESTE		
INICIO	996646.949	914835.975	0.00	18.64
1	996852.108	914853.890	18.64	21.63
2	996872.119	914862.105	38.42	104.17
3	996778.068	914855.336	142.31	113.40
4	996875.511	914909.844	253.83	110.64
5	996955.302	914985.857	364.30	52.24
6	997004.336	915005.424	416.22	81.40
7	997054.046	915069.917	496.89	163.36
8	997207.433	915013.708	651.20	44.38
9	997251.751	915016.061	695.25	77.03
10	997320.222	914980.779	771.64	73.51
11	997391.897	914964.468	844.98	102.68
12	997484.860	915008.080	945.14	111.77
FINAL	997593.209	914983.138	1025.63	



CONVENCIONES	
	Via Existente
	Cerca
	Canal
	Alcantarilla
	Curva de Nivel
	Deflujo
	Poligonal
	Eje Proyectado
	Diseño
	Plataforma
	Mojo

MOJONES	COORDENADAS		COTAS
	NORTE	ESTE	
1	997537.23	914974.63	325.50
2	997612.00	914951.00	323.00

COORDENADAS VIA DE ACCESO A TT - 34

PI No.	COORDENADAS		ABSCISAS	DISTANCIA Pts
	NORTE	ESTE		
INICIO	997423.028	914979.073	0.00	62.28
1	997479.406	915005.529	62.28	107.72
2	997536.652	915096.779	169.03	44.13
3	997575.354	915117.676	212.25	96.66
4	997670.395	915135.572	308.52	70.47
5	997724.211	915181.069	378.27	62.90
6	997676.166	915221.670	426.97	49.46
7	997706.865	915280.447	467.50	51.03
8	997725.722	915307.861	518.38	42.32
9	997760.309	915332.244	559.03	48.28
10	997805.010	915350.486	607.20	63.53
11	997853.823	915391.151	670.56	48.54
12	997889.464	915424.100	719.09	42.09
13	997915.419	915452.239	761.12	80.74
14	997978.656	915507.437	841.69	36.09
15	998014.044	915514.508	877.15	37.19
16	998051.223	915513.808	914.20	45.83
17	998096.483	915521.623	960.01	92.27
18	998188.608	915526.721	1052.25	28.60
FINAL	998216.123	915518.911	1080.67	

CUADRO DE COORDENADAS PLATAFORMA		
	NORTE	ESTE
P-1	997519.36	914955.01
P-2	997568.16	915018.38
P-3	997512.72	915061.10
P-4	914997.72	915003.69
POZO	997520.00	915005.00

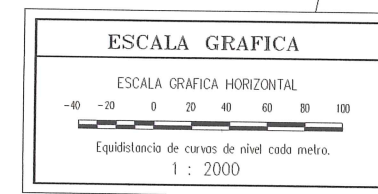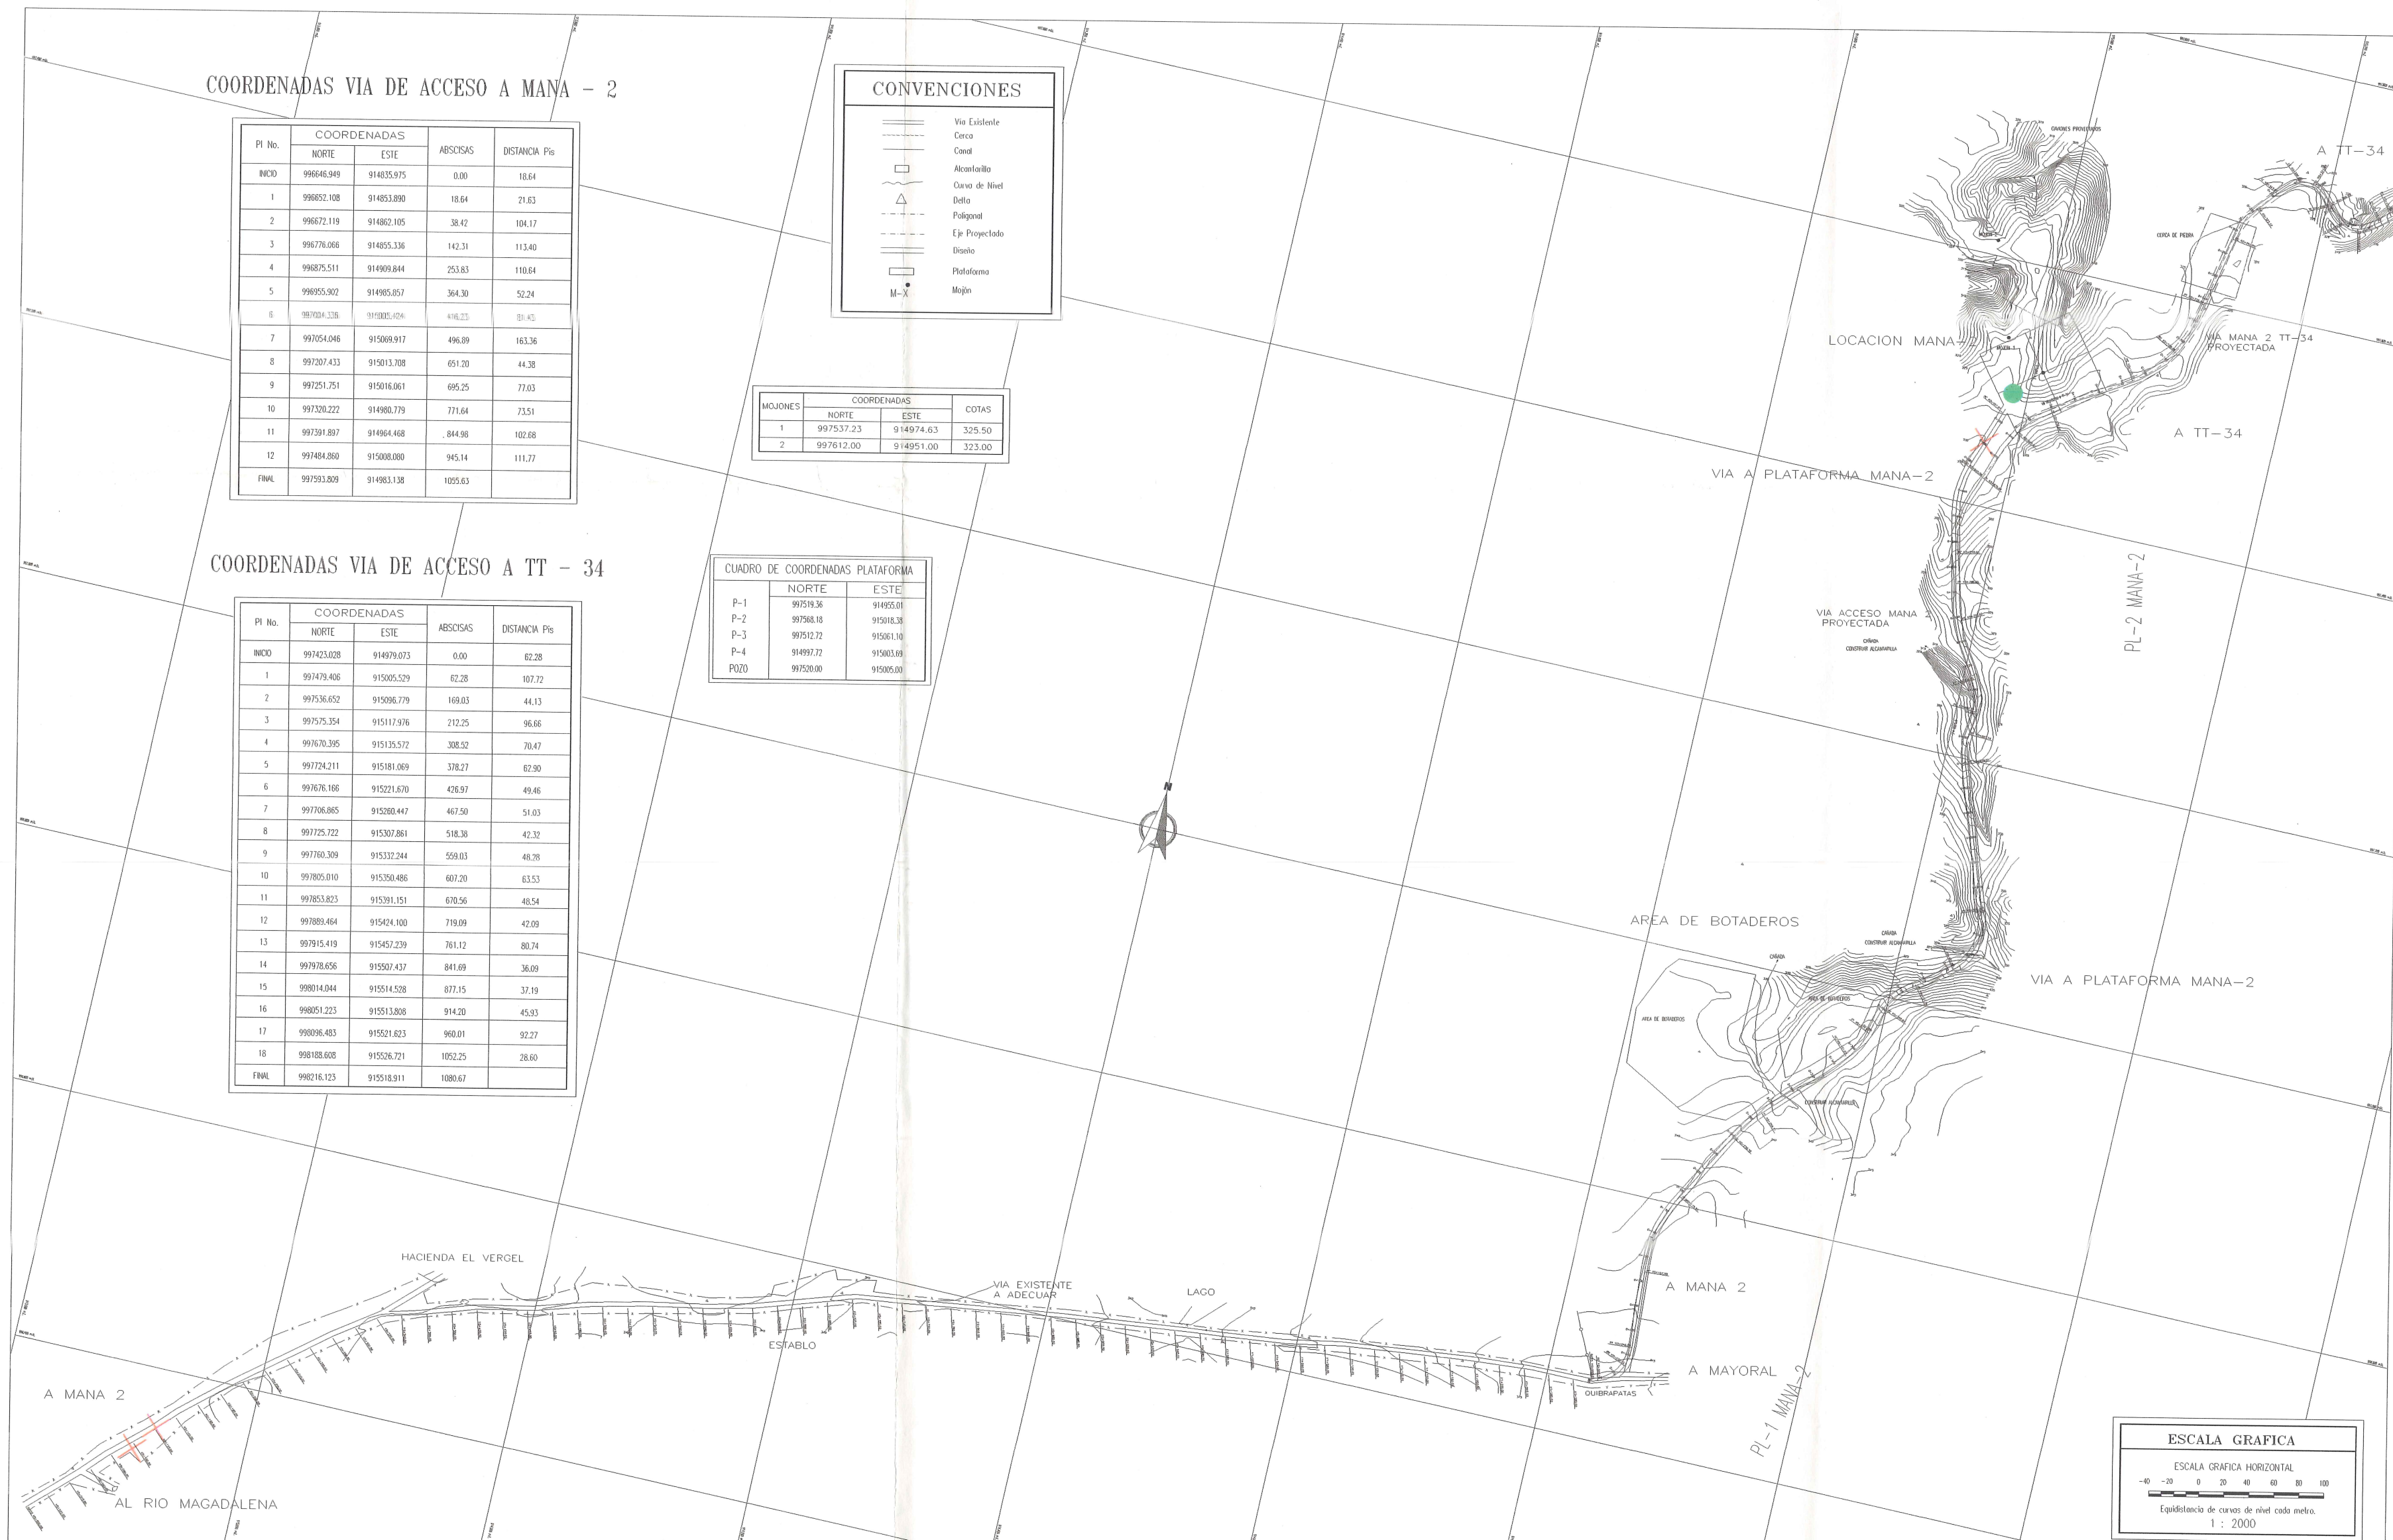

CONSULTOR:
CONCIPRO LTDA
Construcciones Civiles y Proyectos

CONTIENE:
MATERIAL ARQUEOLOGICO SUPERFICIAL
CONCENTRACION
DISPERSO

MODIFICACIONES	
No.	FECHA

PROYECTO:

LOCACION
MANA 2

CONTIENE:
PLANTA GENERAL DE LOCALIZACION VIA
DE ACCESO A MANA 2

ESCALA:
Hor. 1:2000
PLANO: 01 de 13

DESENHO: CONCIPRO LTDA
DISEÑO: CESAR BENTEZ
FECHA: SEPTIEMBRE DE 2004
APPROBADO: C/MANA-2/PLANO-01