


MAPA UBICACIÓN GENERAL ZONA DE DEPÓSITOS DE ESCOMBROS No. 3. KM 32 + 100.
PROYECTO: PROSPECCIÓN ARQUEOLÓGICA VÍA LA SIERRA - LA VEGA, DEPARTAMENTO DEL CAUCA.

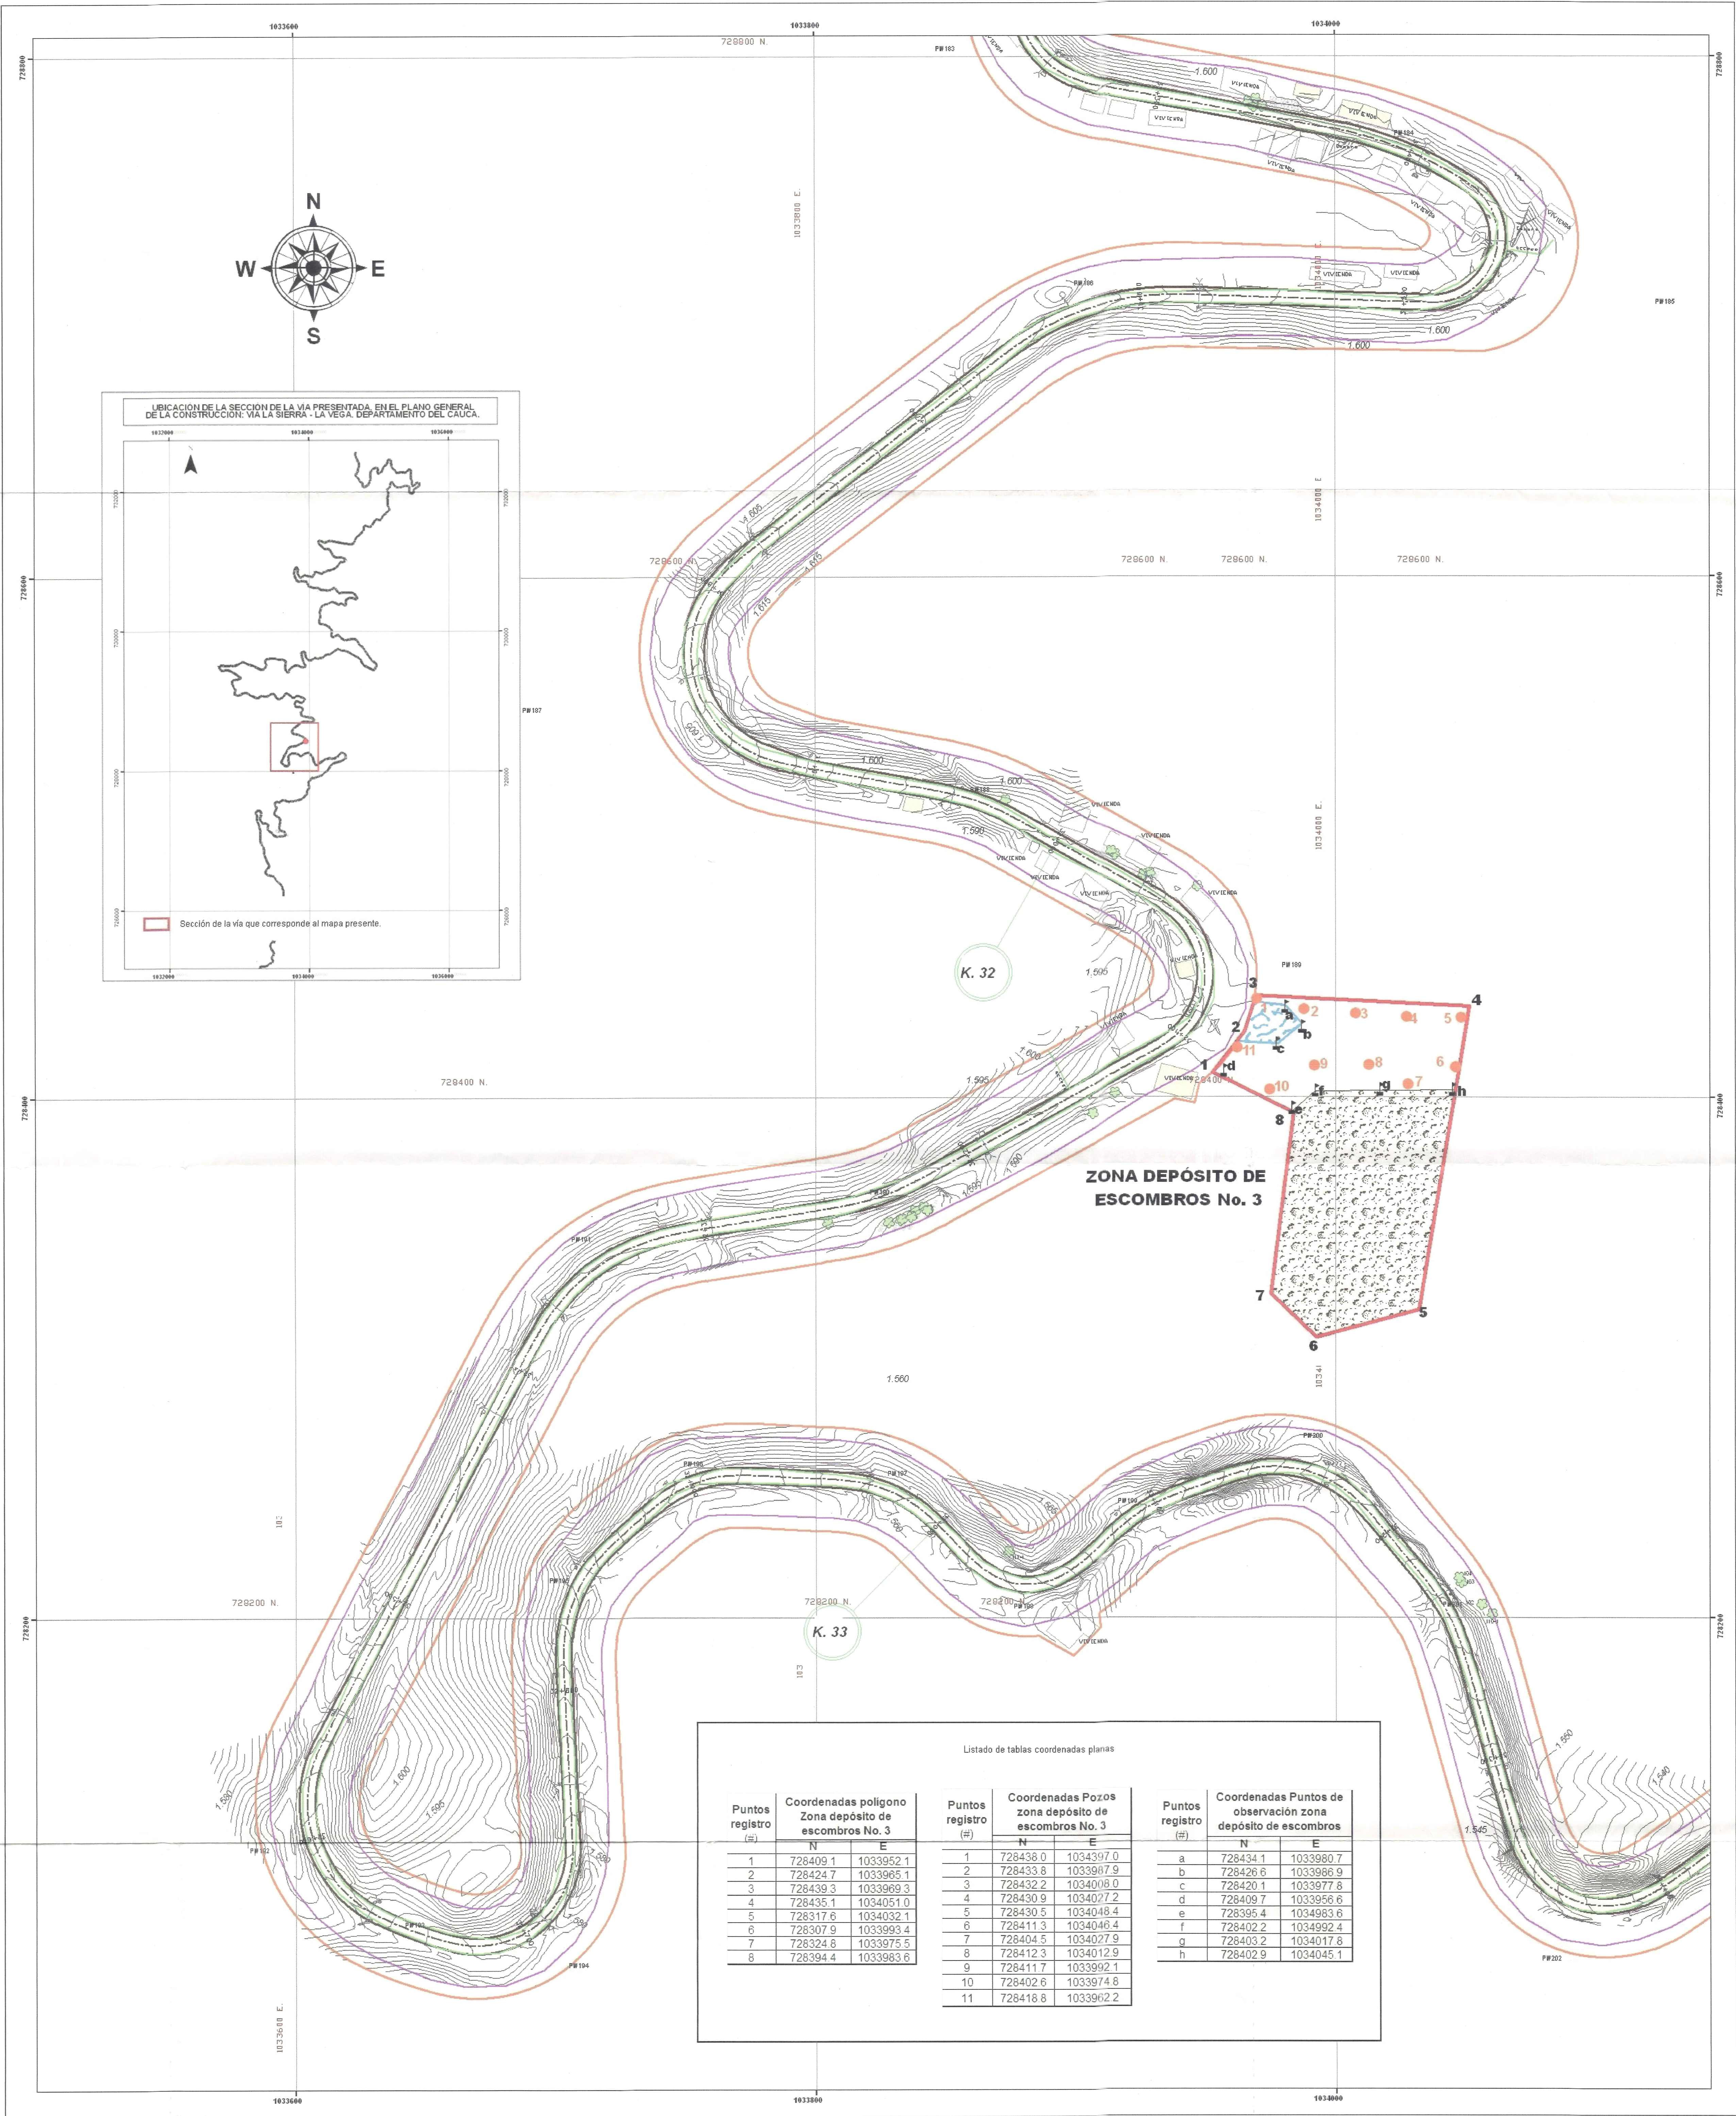

Convenciones

(Fuente Cartográfica)

- Árboles
- Alcantarillas
- Área info. directa
- Derecho de vía
- Vía Proyectada
- Vía Existente
- Curvas de nivel
- Casas

(Prospección Arqueológica)

- Pozos Zona Depósito de Escombros No. 3
- Puntos observación Zona Depósito Escombros No. 3
- Zona de Depósito de Escombros No. 3
- Área aprox. Zona depósito de escombros No. 3 - 8.359 m²
- Carcavamiento del terreno
- Erosión por acción del agua

FINANCIACIÓN:

consorcio metrovías CAUCA

CONTRATISTA:

JANETH PATRICIA VILLAMARIN - ARQUEOLOGA

Contacto: Cel. 3104248045
Mail: jpvillamarin27@hotmail.com
Popayán - Cauca

Nombre del Proyecto:

PROSPECCIÓN ARQUEOLÓGICA VÍA LA SIERRA - LA VEGA, DEPARTAMENTO DEL CAUCA.

Fuente Cartográfica:

CONSORCIO CORREDORES COMPETITIVIDAD 2010
Archivo original Autocad - editado en Arcgis 9.3.

Fecha: JULIO DEL AÑO 2013

Tramo de la Vía: ZONA DEPÓSITOS DE ESCOMBROS KM 32+100.

Escala 1:1.000 - 1 cm = 10 metros

Información Sistema de Coordenadas fuente cartográfica:

Projected Coordinate System: GAUSS_BTA_MAGNA
Projection: Transversa_Mercator
False_Easting: 1000000,00000000
False_Northing: 1000000,00000000
Central_Meridian: -74,07750792
Scale_Factor: 1,00000000
Latitude_Of_Origin: 4,59620042
Linear Unit: Meter

Geographic Coordinate System: CGS_SIRGAS
Datum: CGS_SIRGAS
Prime Meridian: Greenwich
Angular Unit: Degree

Editó - elaboró: Geógrafa Mónica Cecilia Caicedo G.
www.geoandes.org - 3108900418