
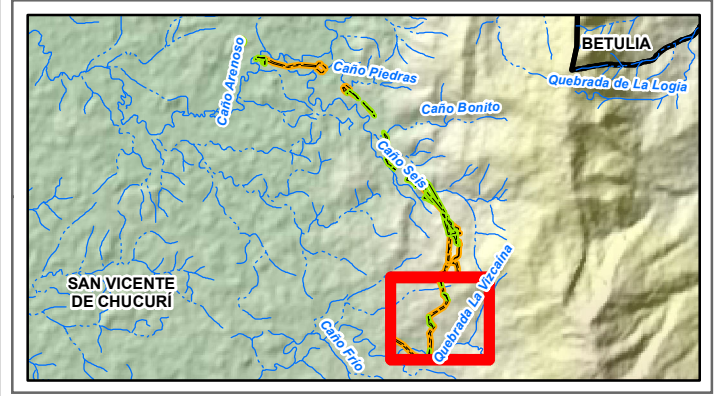


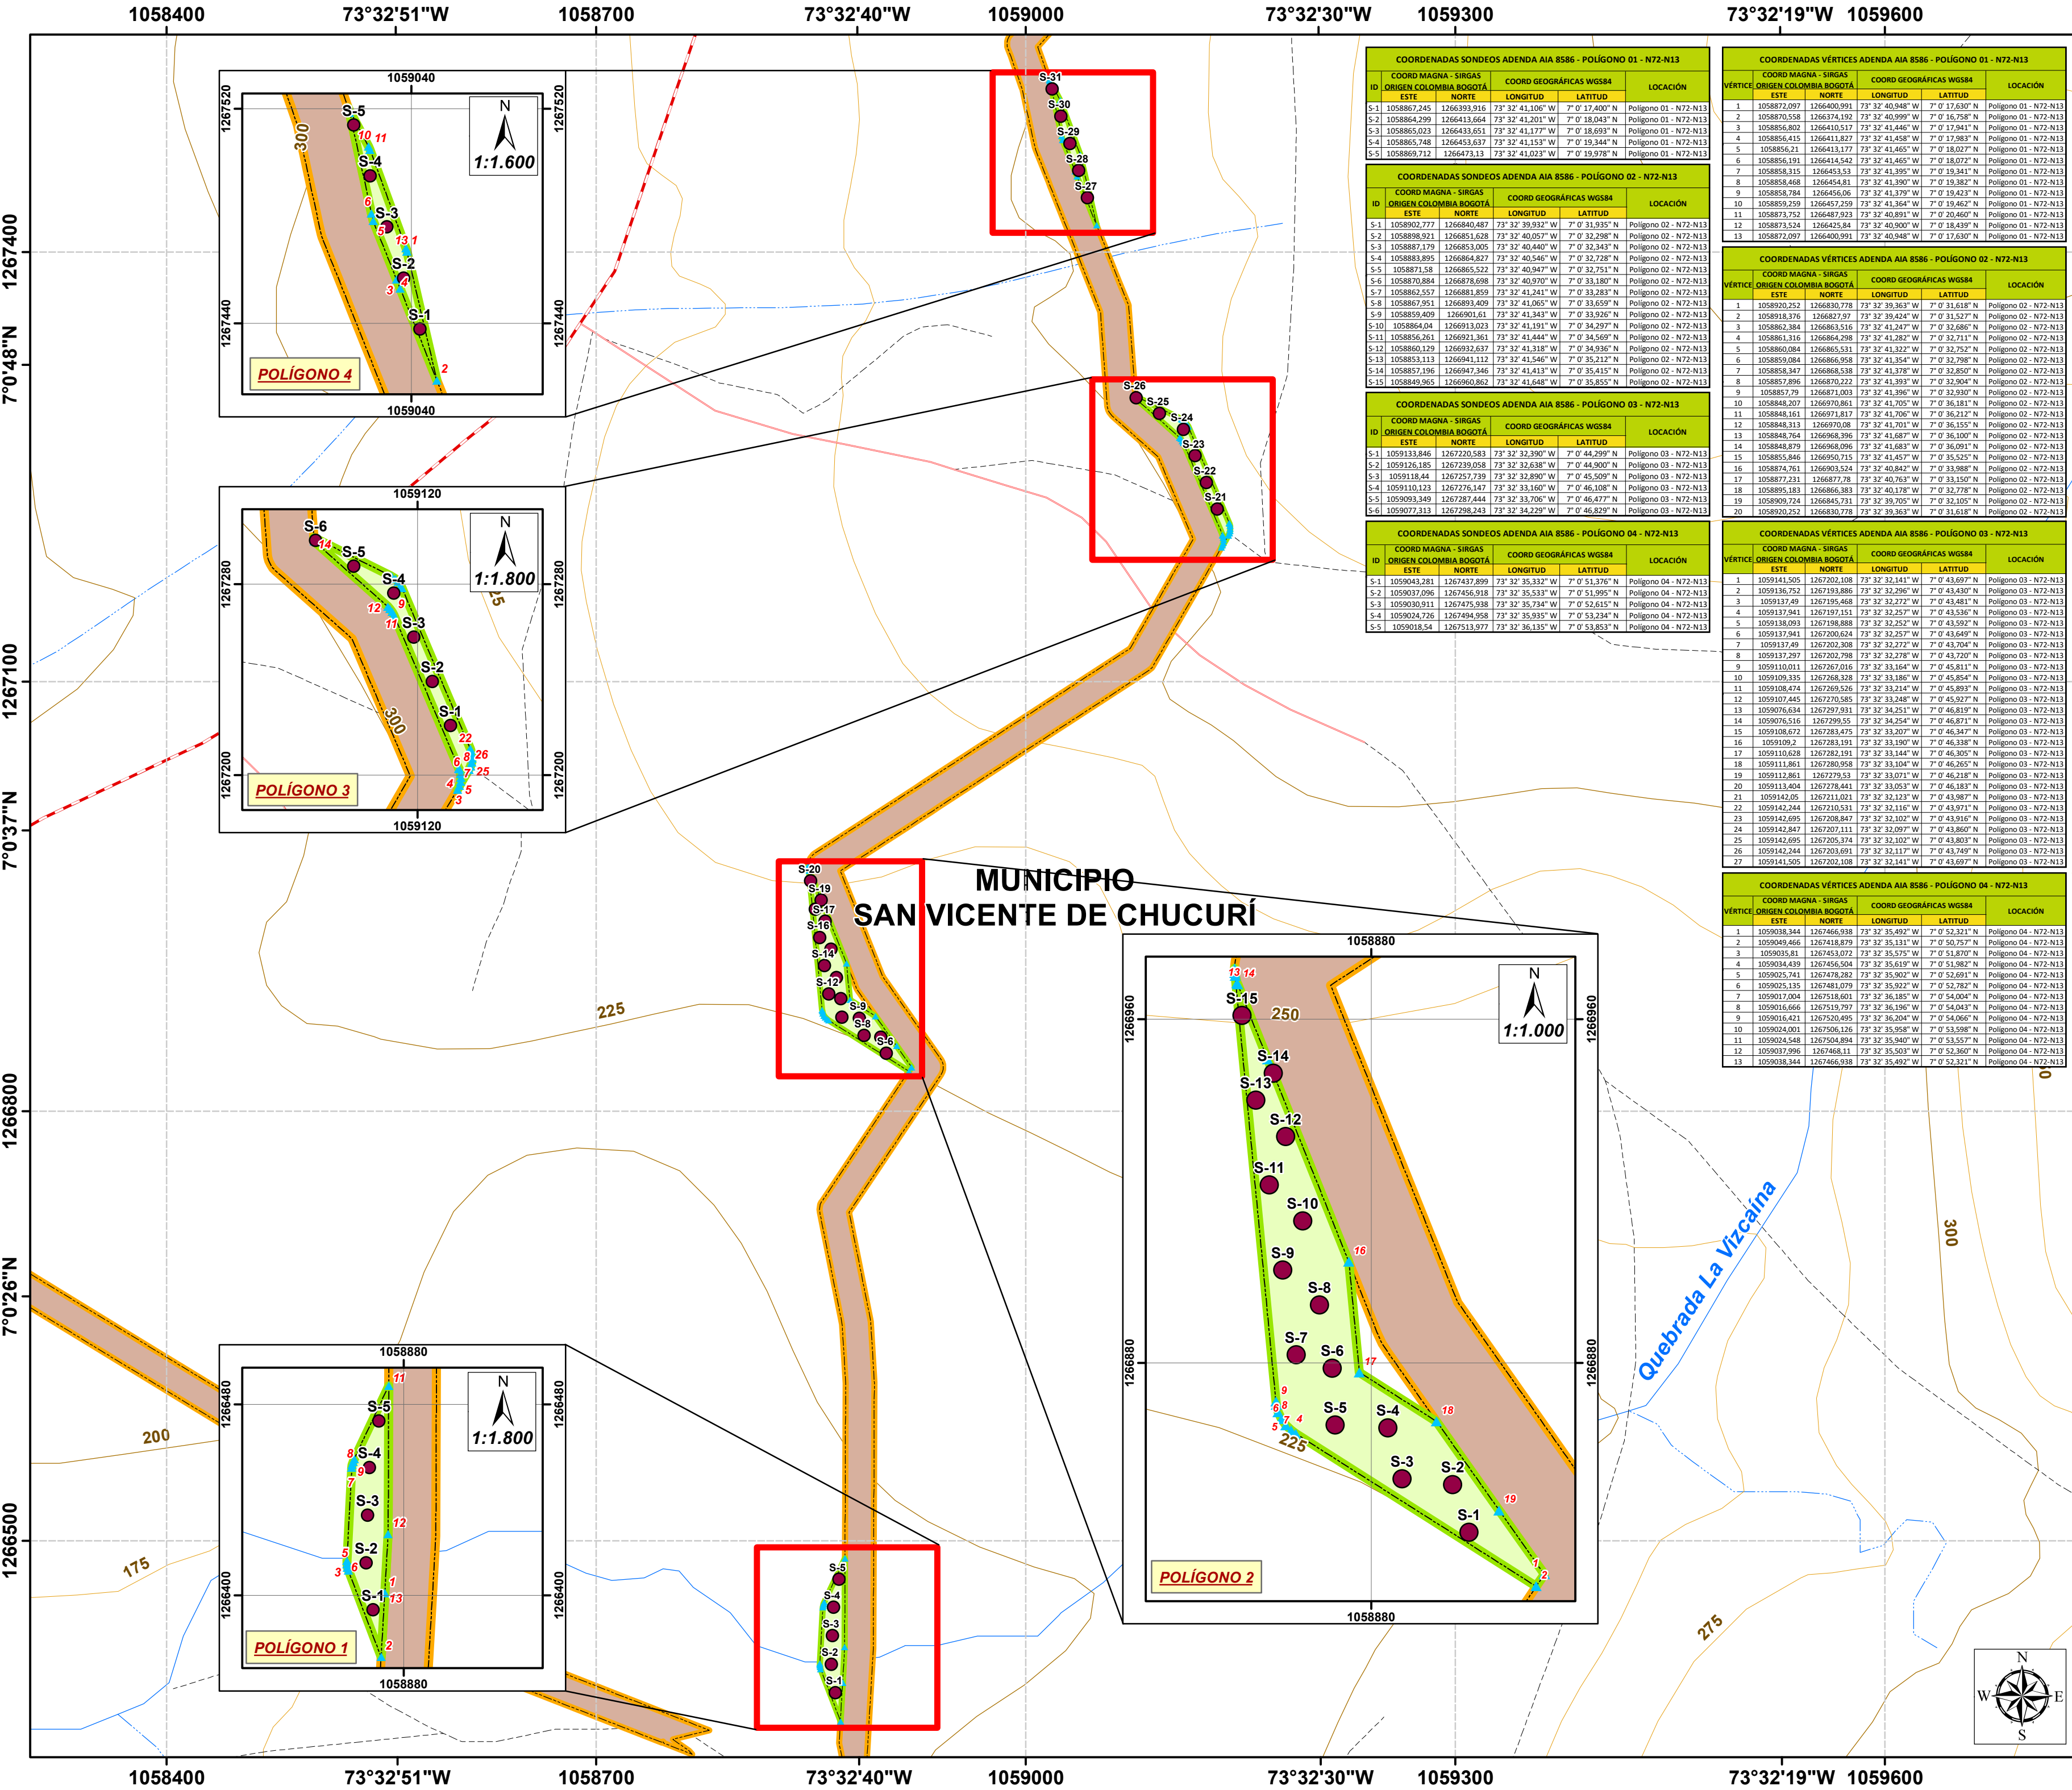

CONVENCIONES TEMÁTICAS

- Sondeos Propuestos
- Vértices Polígonos Adenda
- Polígonos Adenda
- Locaciones AIA 8586

CONVENCIONES GENERALES

- SITIOS DE INTERÉS**
 - Municipios
- HIDROGRAFÍA**
 - Intermitente, NO
 - Permanente, NO
- TRANSPORTE**
 - Via Tipo 2
 - Via Tipo 5
 - Camino, Sendero
- HIPSOMETRÍA**
 - Indice
 - Intermedia

PROYECCIÓN CARTOGRÁFICA
SISTEMA DE COORDENADAS GEOCÉNTRICAS
Marco geocéntrico nacional de referencia como densificación nacional del Sistema de referencia para las Américas MAGNA-SIRGAS. Corresponde a la Densificación Continental ITRF (International Terrestrial Reference Frame). El elipsoide asociado corresponde con el GRS-80 (Global Reference System 1980), equivalente al VGS84 (World Geodetic System 1984).


DATUM MAGNA SIRGAS
Coordenadas Planas Gauss Kruger
Origen Bogotá
Proyección Transversa de Mercator
Falso Este: 1 000 000 - Falso Norte: 1 000 000
Longitud Origen: 74° 04' 39.0285"
Latitud Origen: 4° 35' 46.3215"
Unidades: Metros
Bloque: LISAMA


PROGRAMA DE ARQUEOLOGÍA PREVENTIVA. PROSPECCIÓN Y FORMULACIÓN DEL PLAN DE MANEJO ARQUEOLÓGICO PARA EL TRAZADO DE DOS LÍNEAS ELÉCTRICAS (ÁREA 72 Y T3A-M13), EL TRAZADO DE CINCO LÍNEAS MECÁNICAS (LÍNEA PHD, N72-N13, PHD-SOL, T3A-PHD Y T13-T3A), Y DOS ÁREAS DE PLATAFORMAS (PLATAFORMA 1 Y PLATAFORMA 2) PARA LA FASE II DEL PROYECTO DE DESARROLLO NUTRIA-TESORO (CAMPO NUTRIA Y CAMPO TESORO). BLOQUE LISAMA - ÁREA DE DESARROLLO Y PRODUCCIÓN DE MARES. MUNICIPIO DE SAN VICENTE DE CHUCURÍ. DEPARTAMENTO DE SANTANDER


MAPA ÁREAS A ADENDAR
POLÍGONOS 1, 2, 3 Y 4 (N72-N13)


0 30 60 120 180 240 Meters


Elaboró: GRUPO SIG GEOCOL	Revisó: GERMÁN VEGA	
Escala: 1:3.000	Fecha: Abril de 2020	
ARCHIVO: 1_Pol_1,2,3,4-N72-N13.mxd	ORIGEN: Datum Magna-Sirgas Origen Bogotá	VERSIÓN: 1

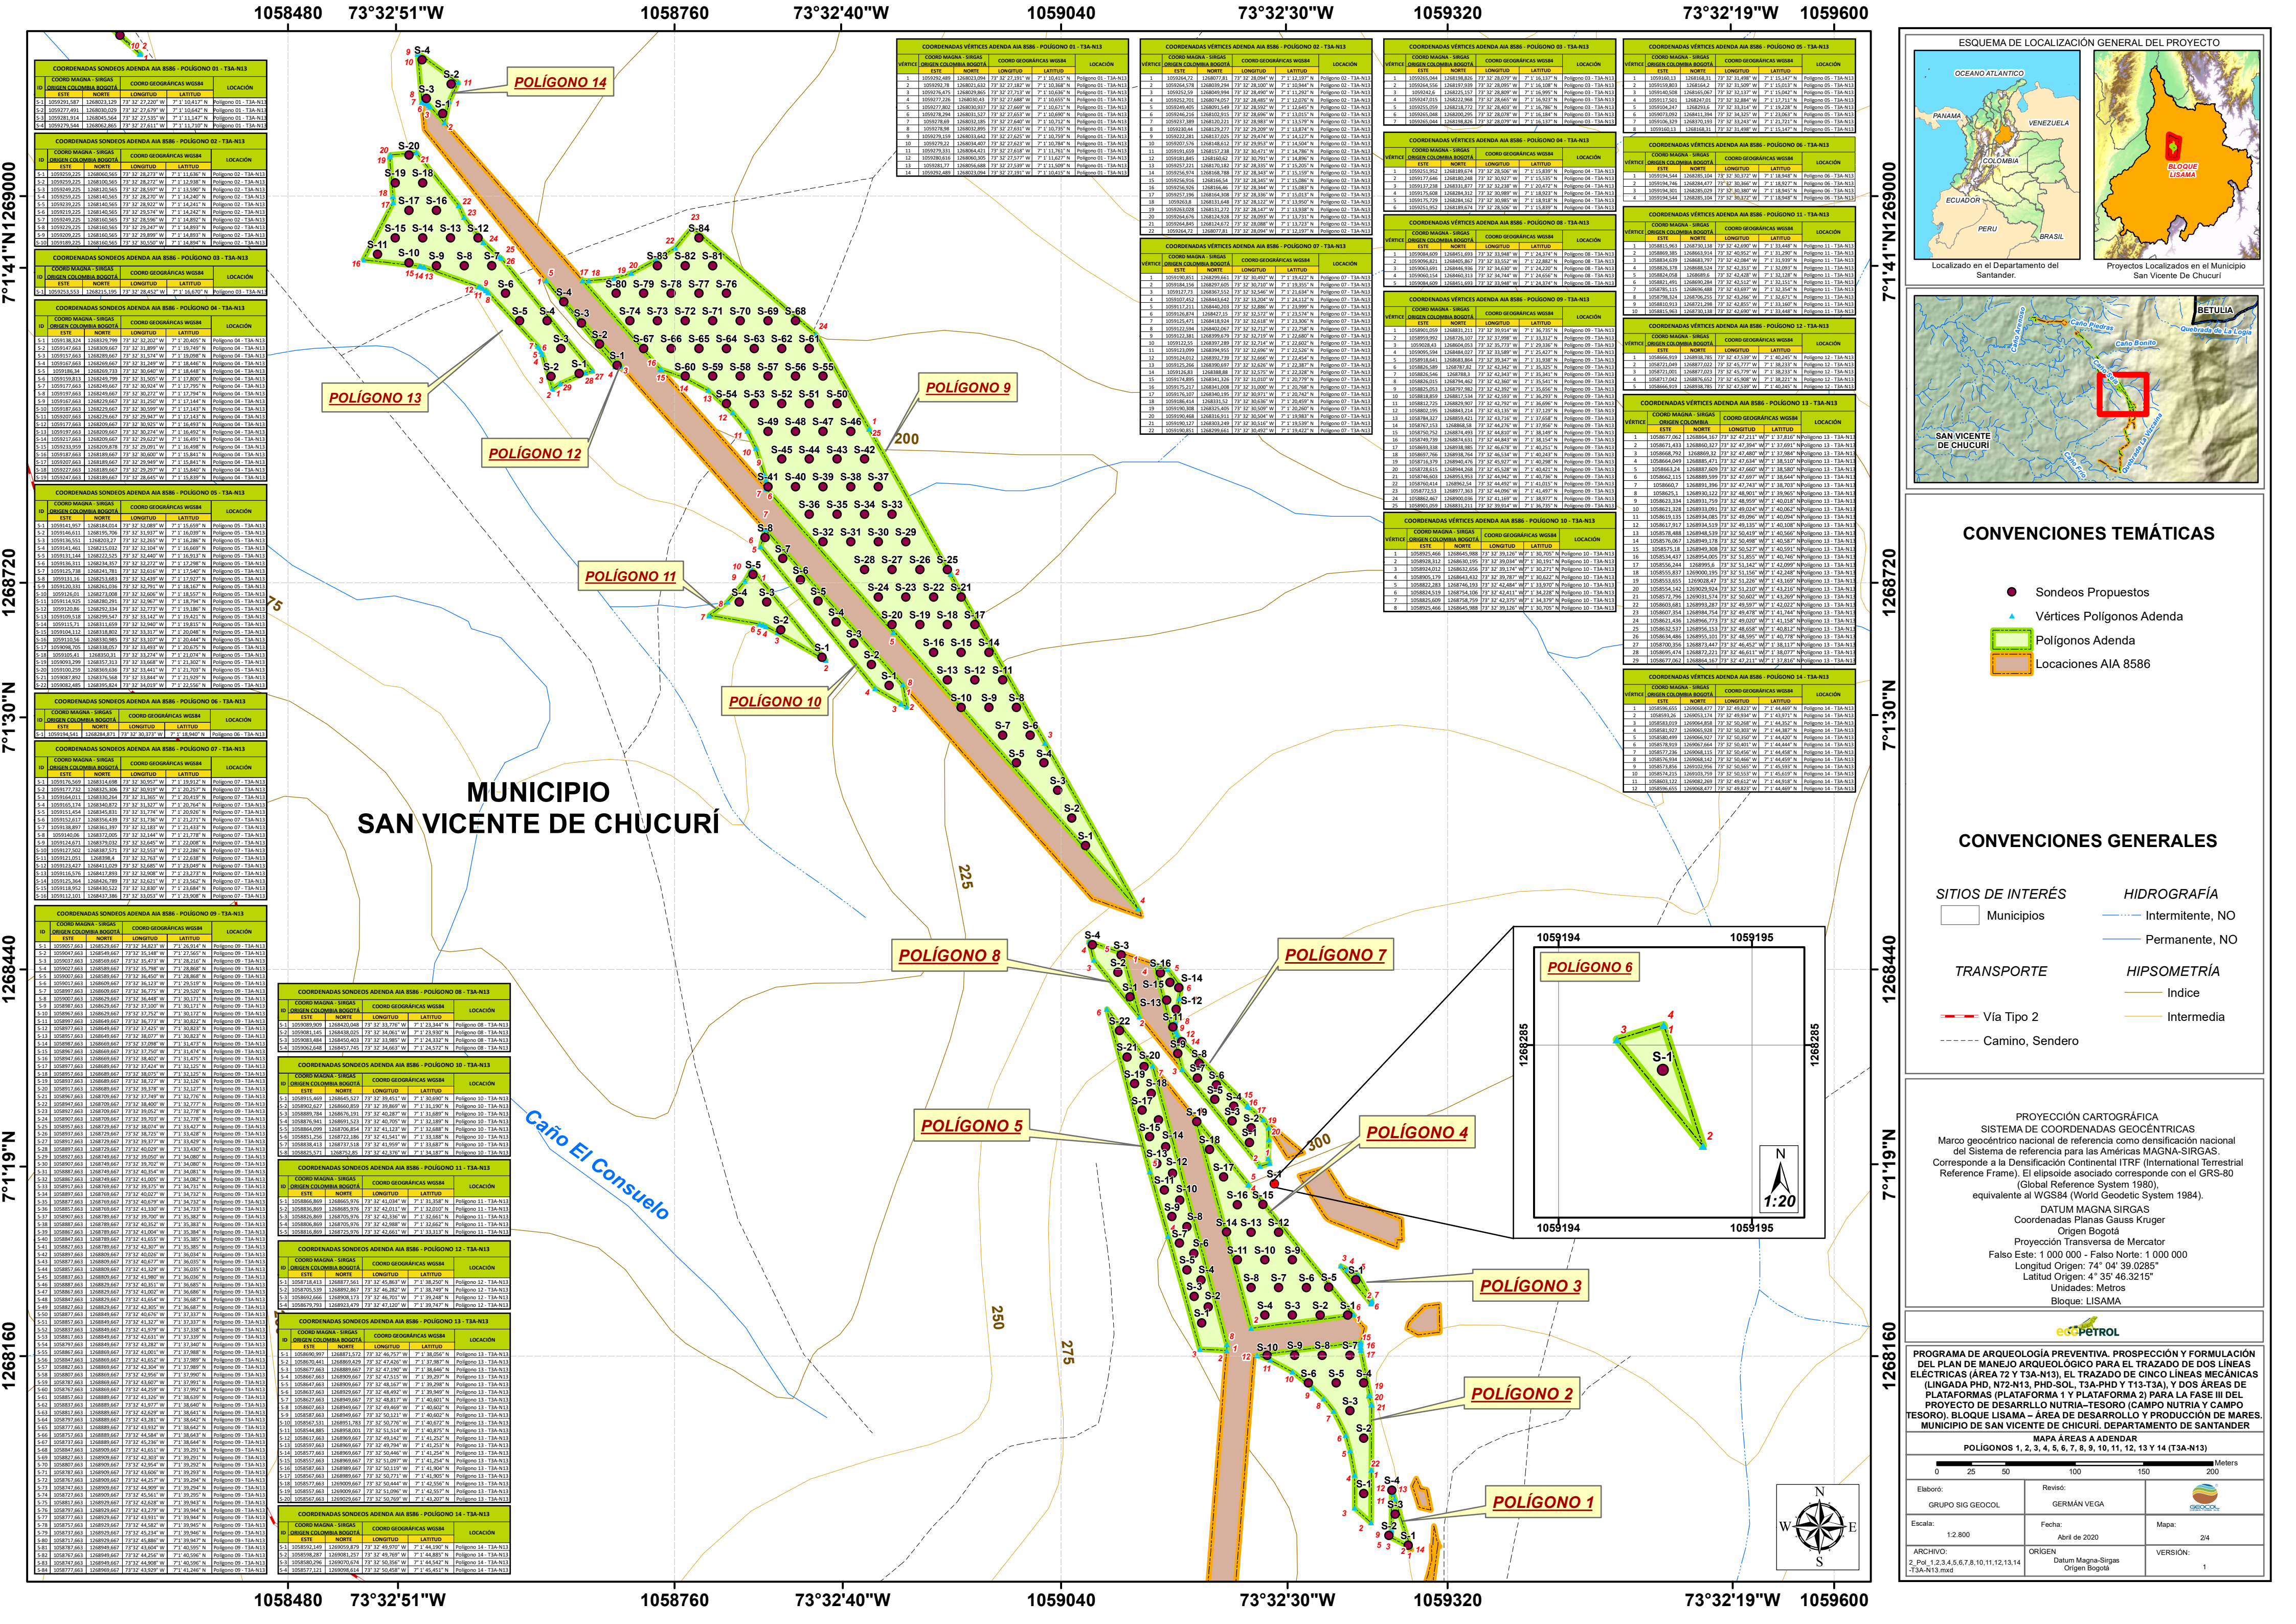


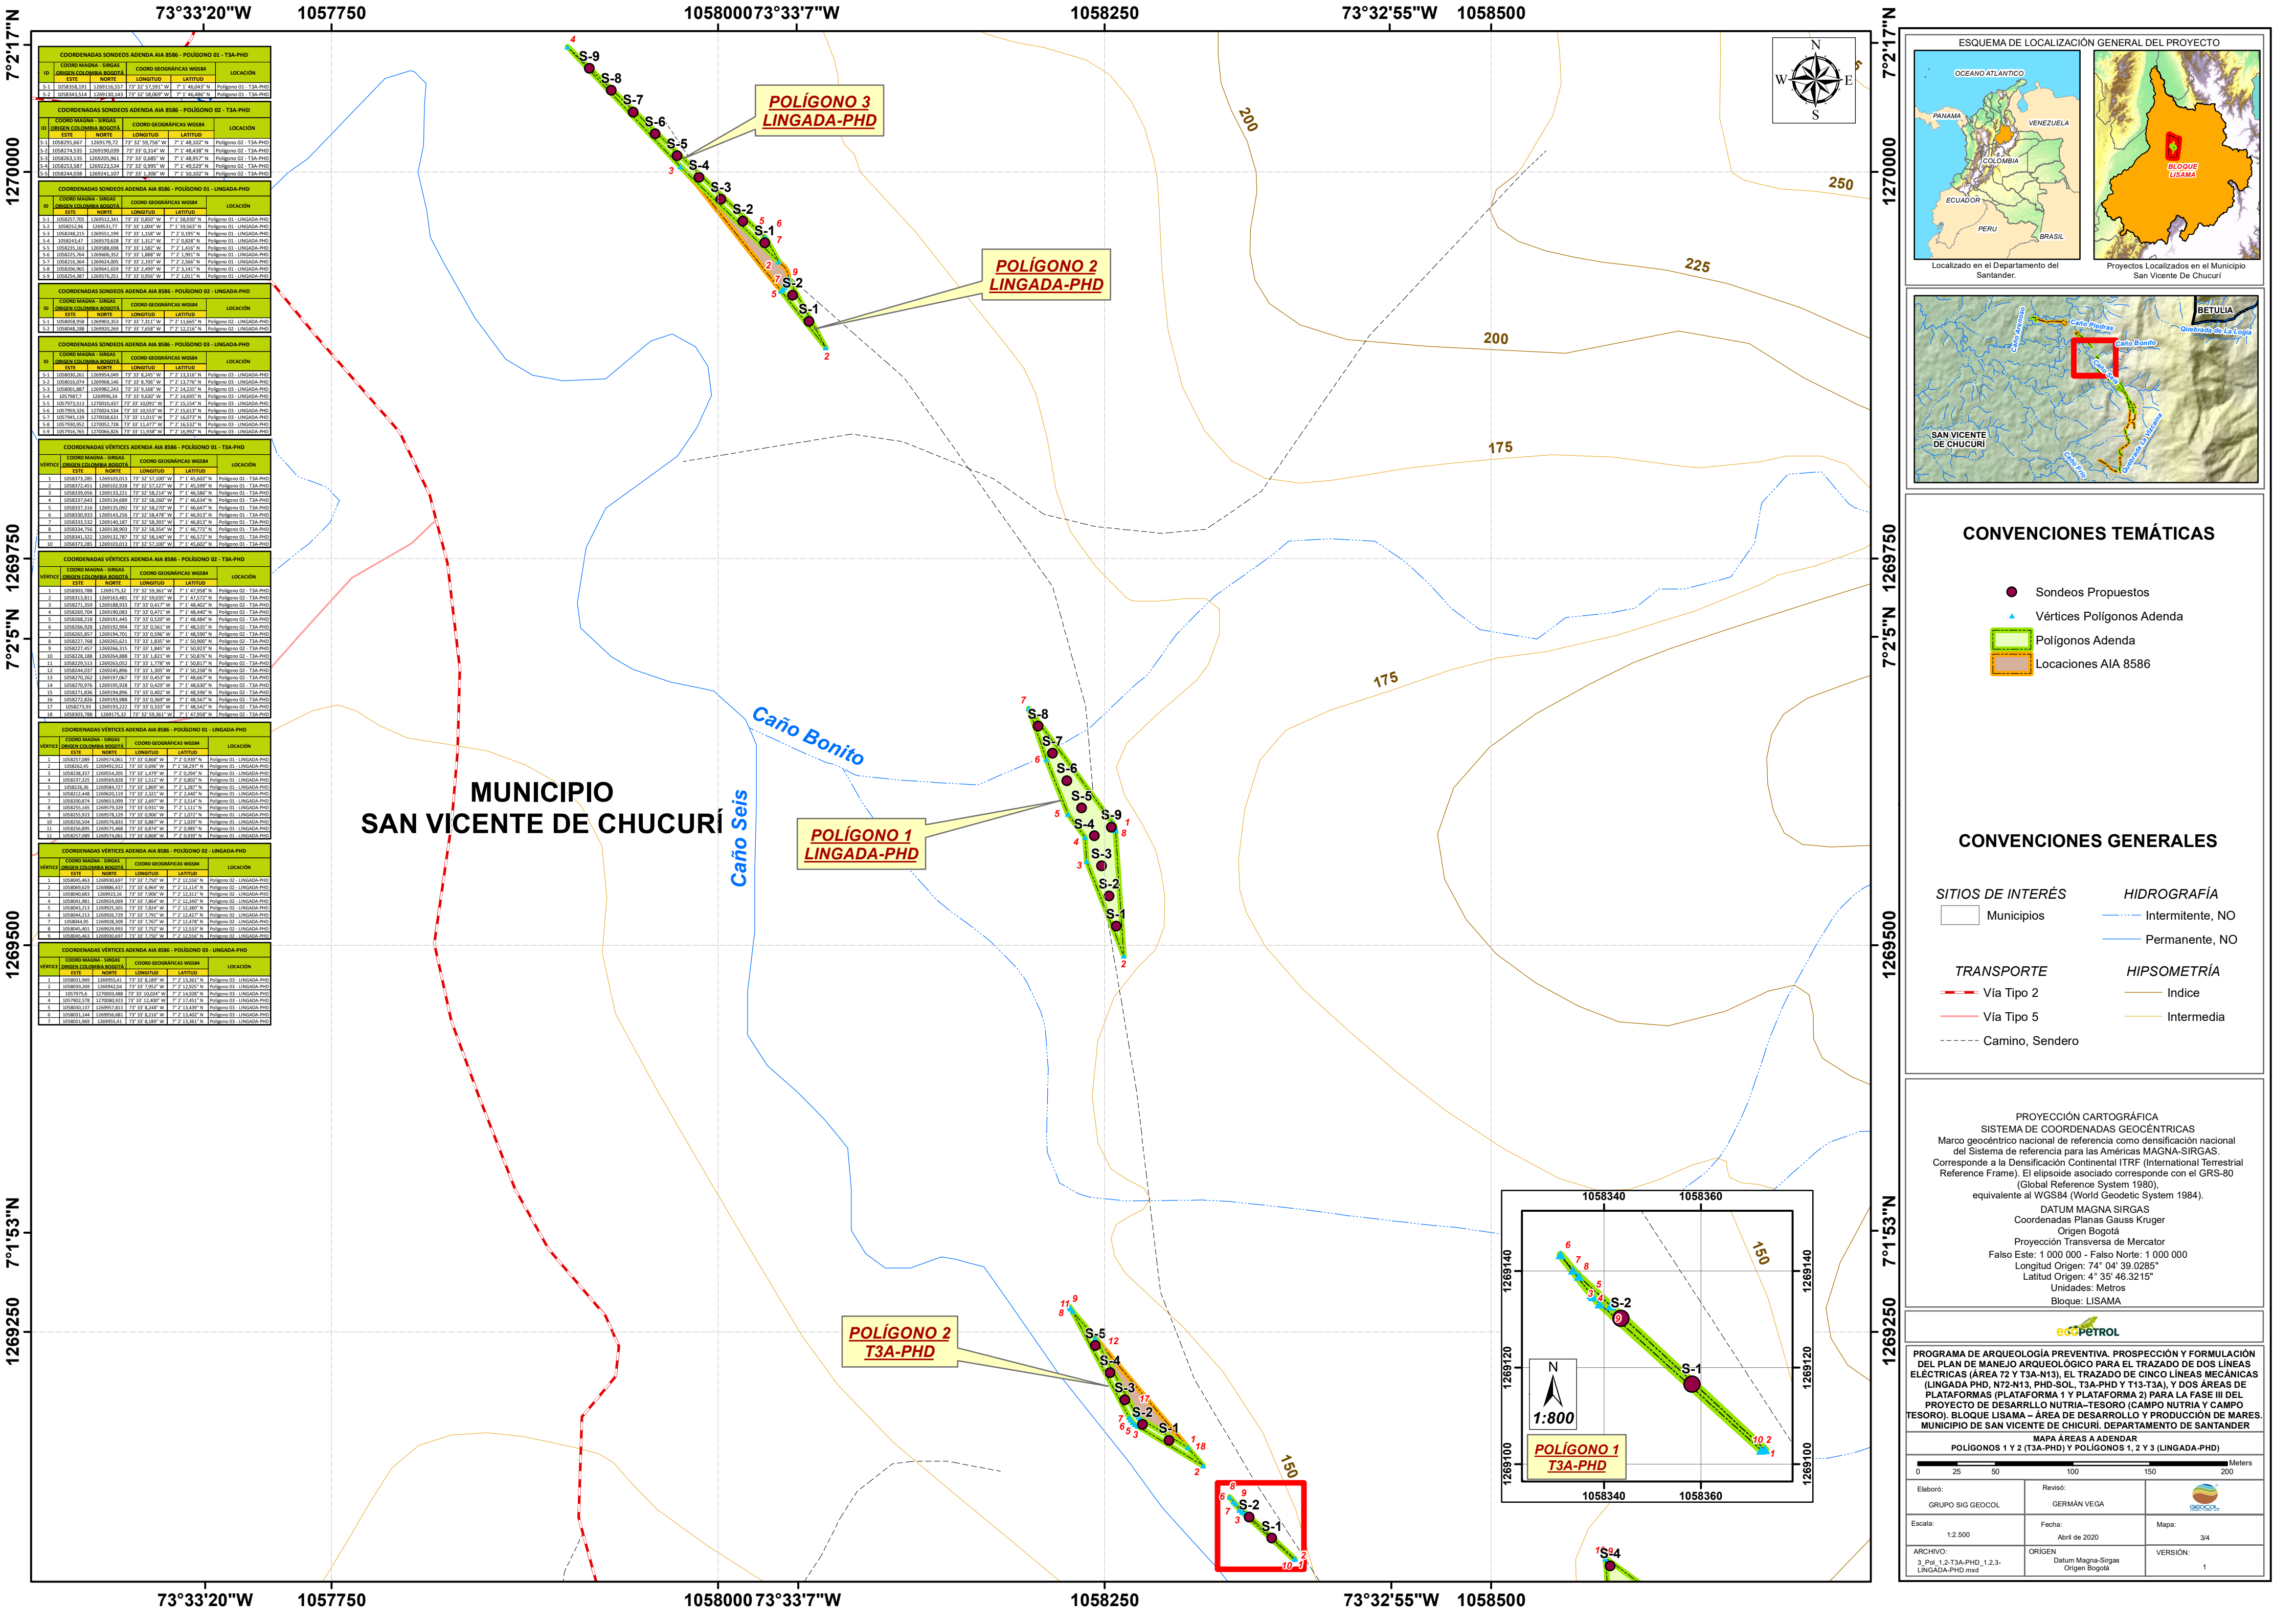

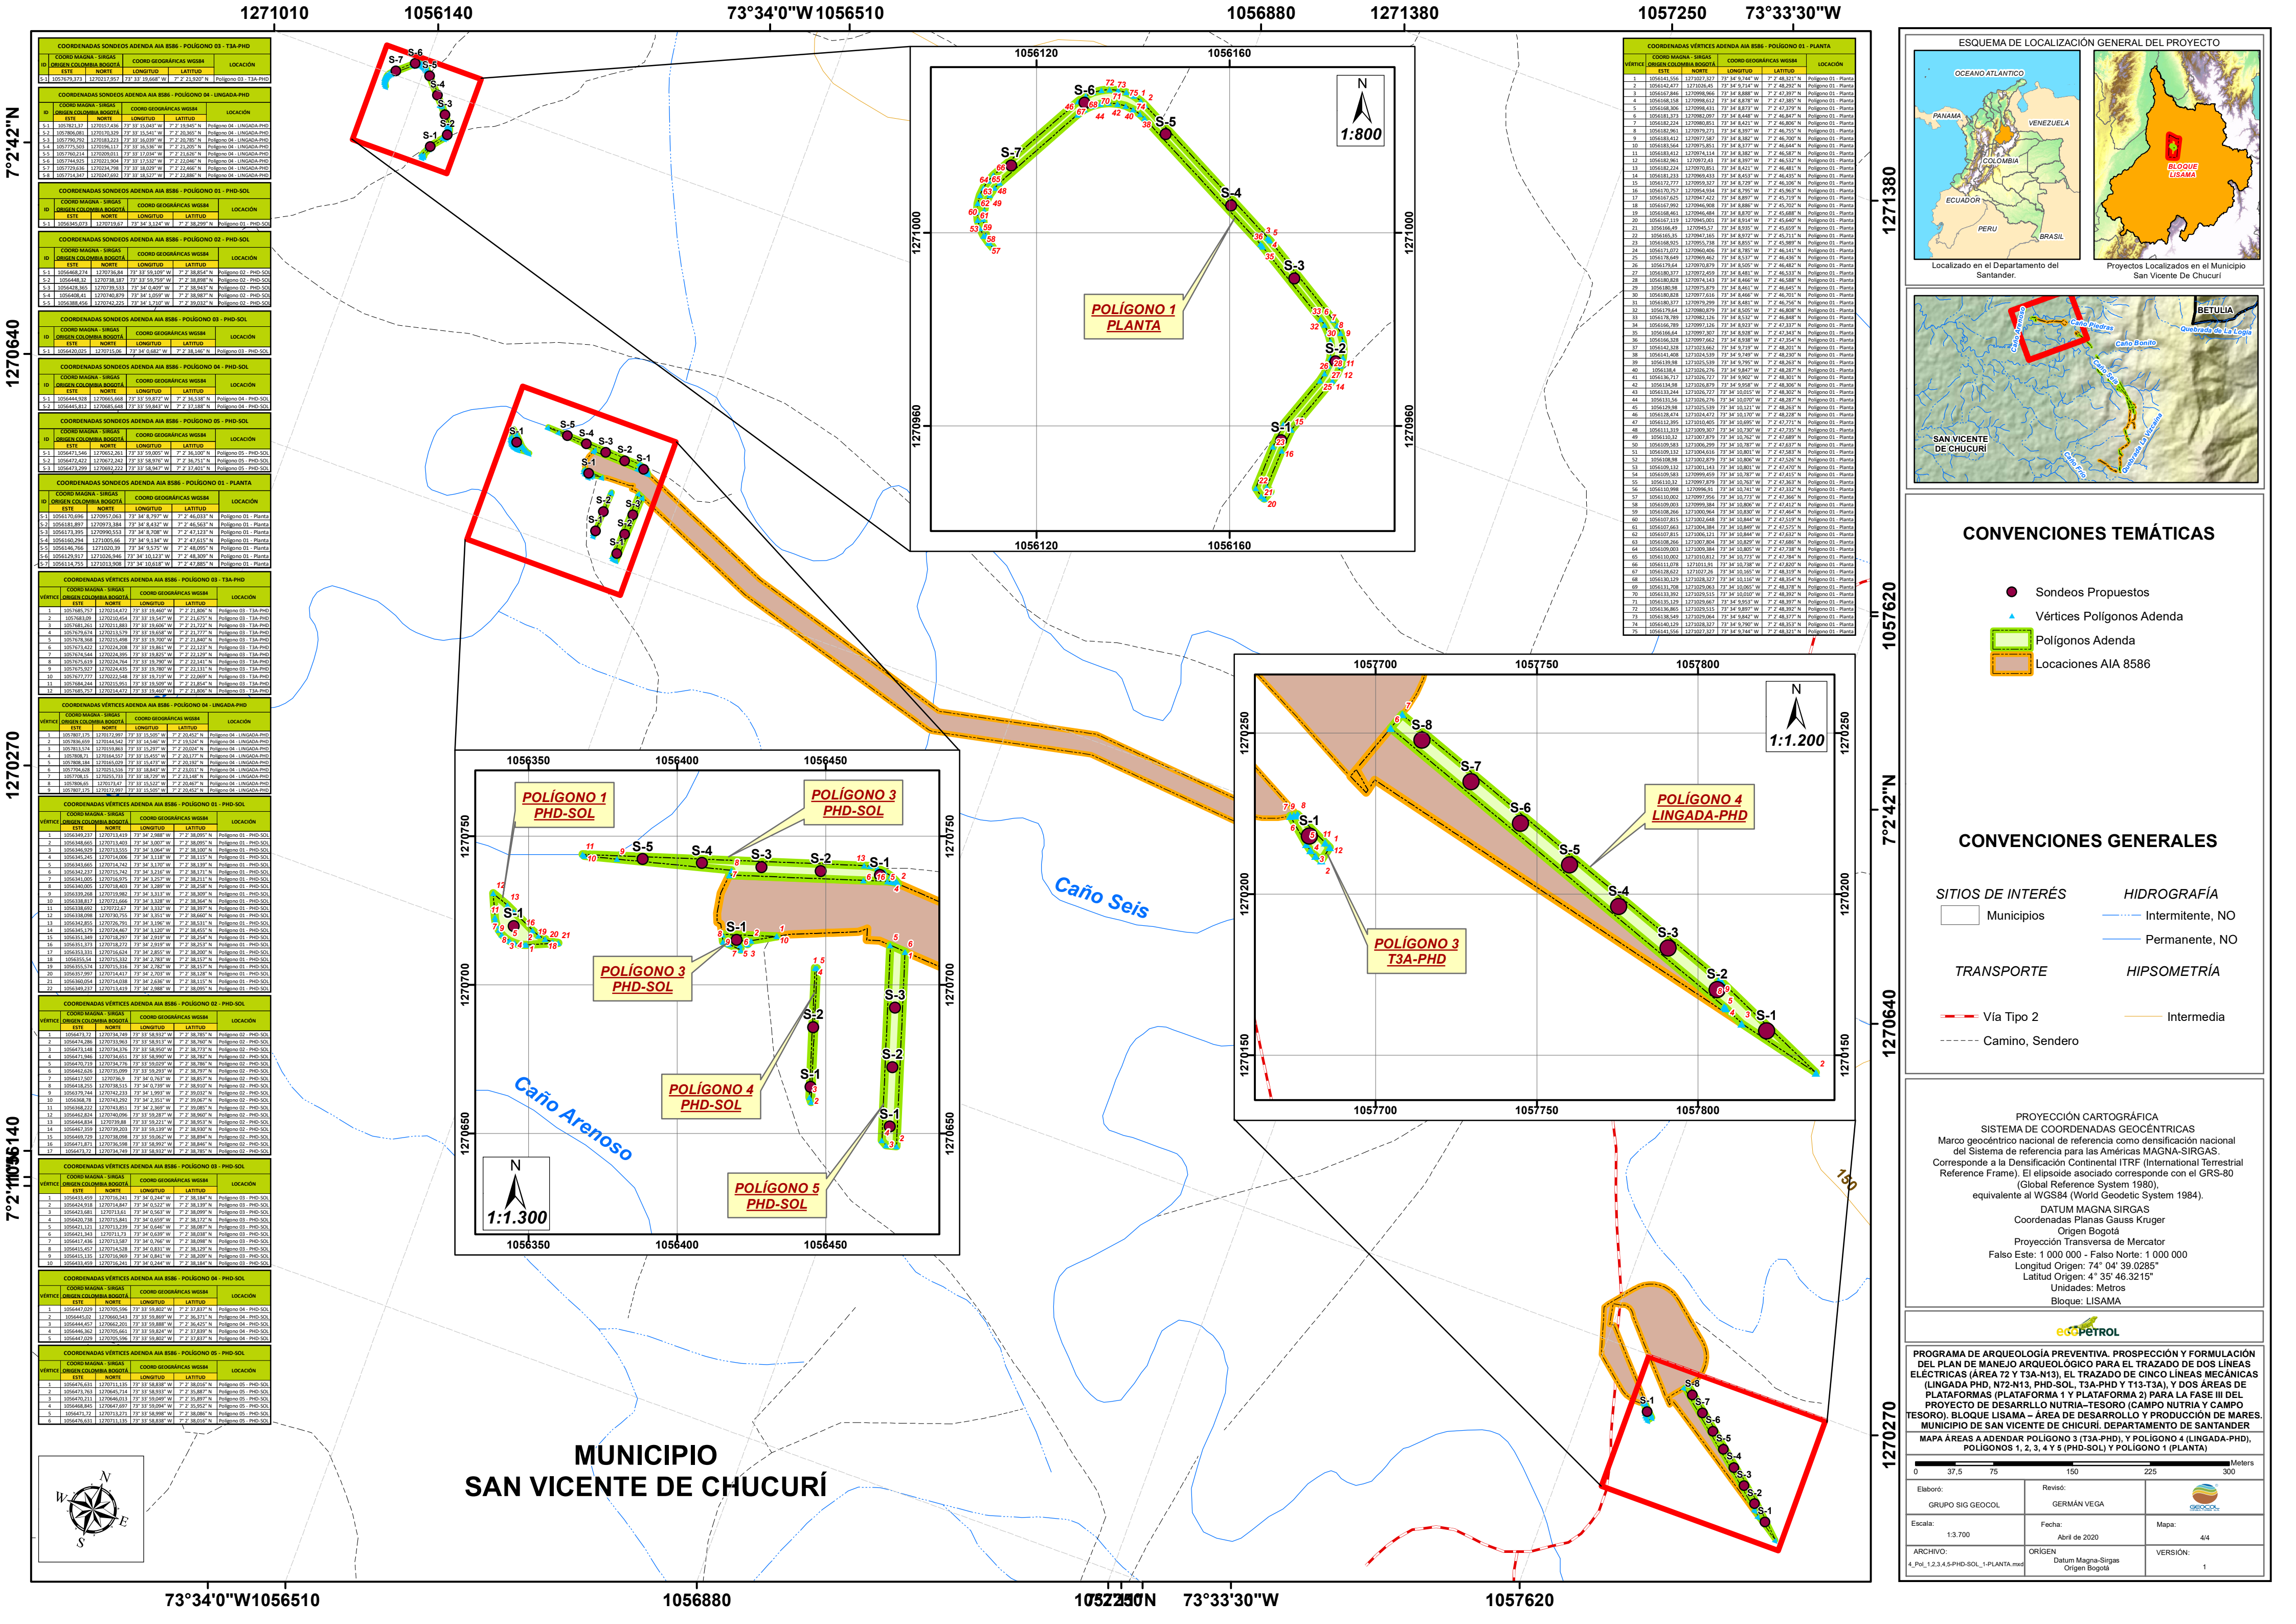

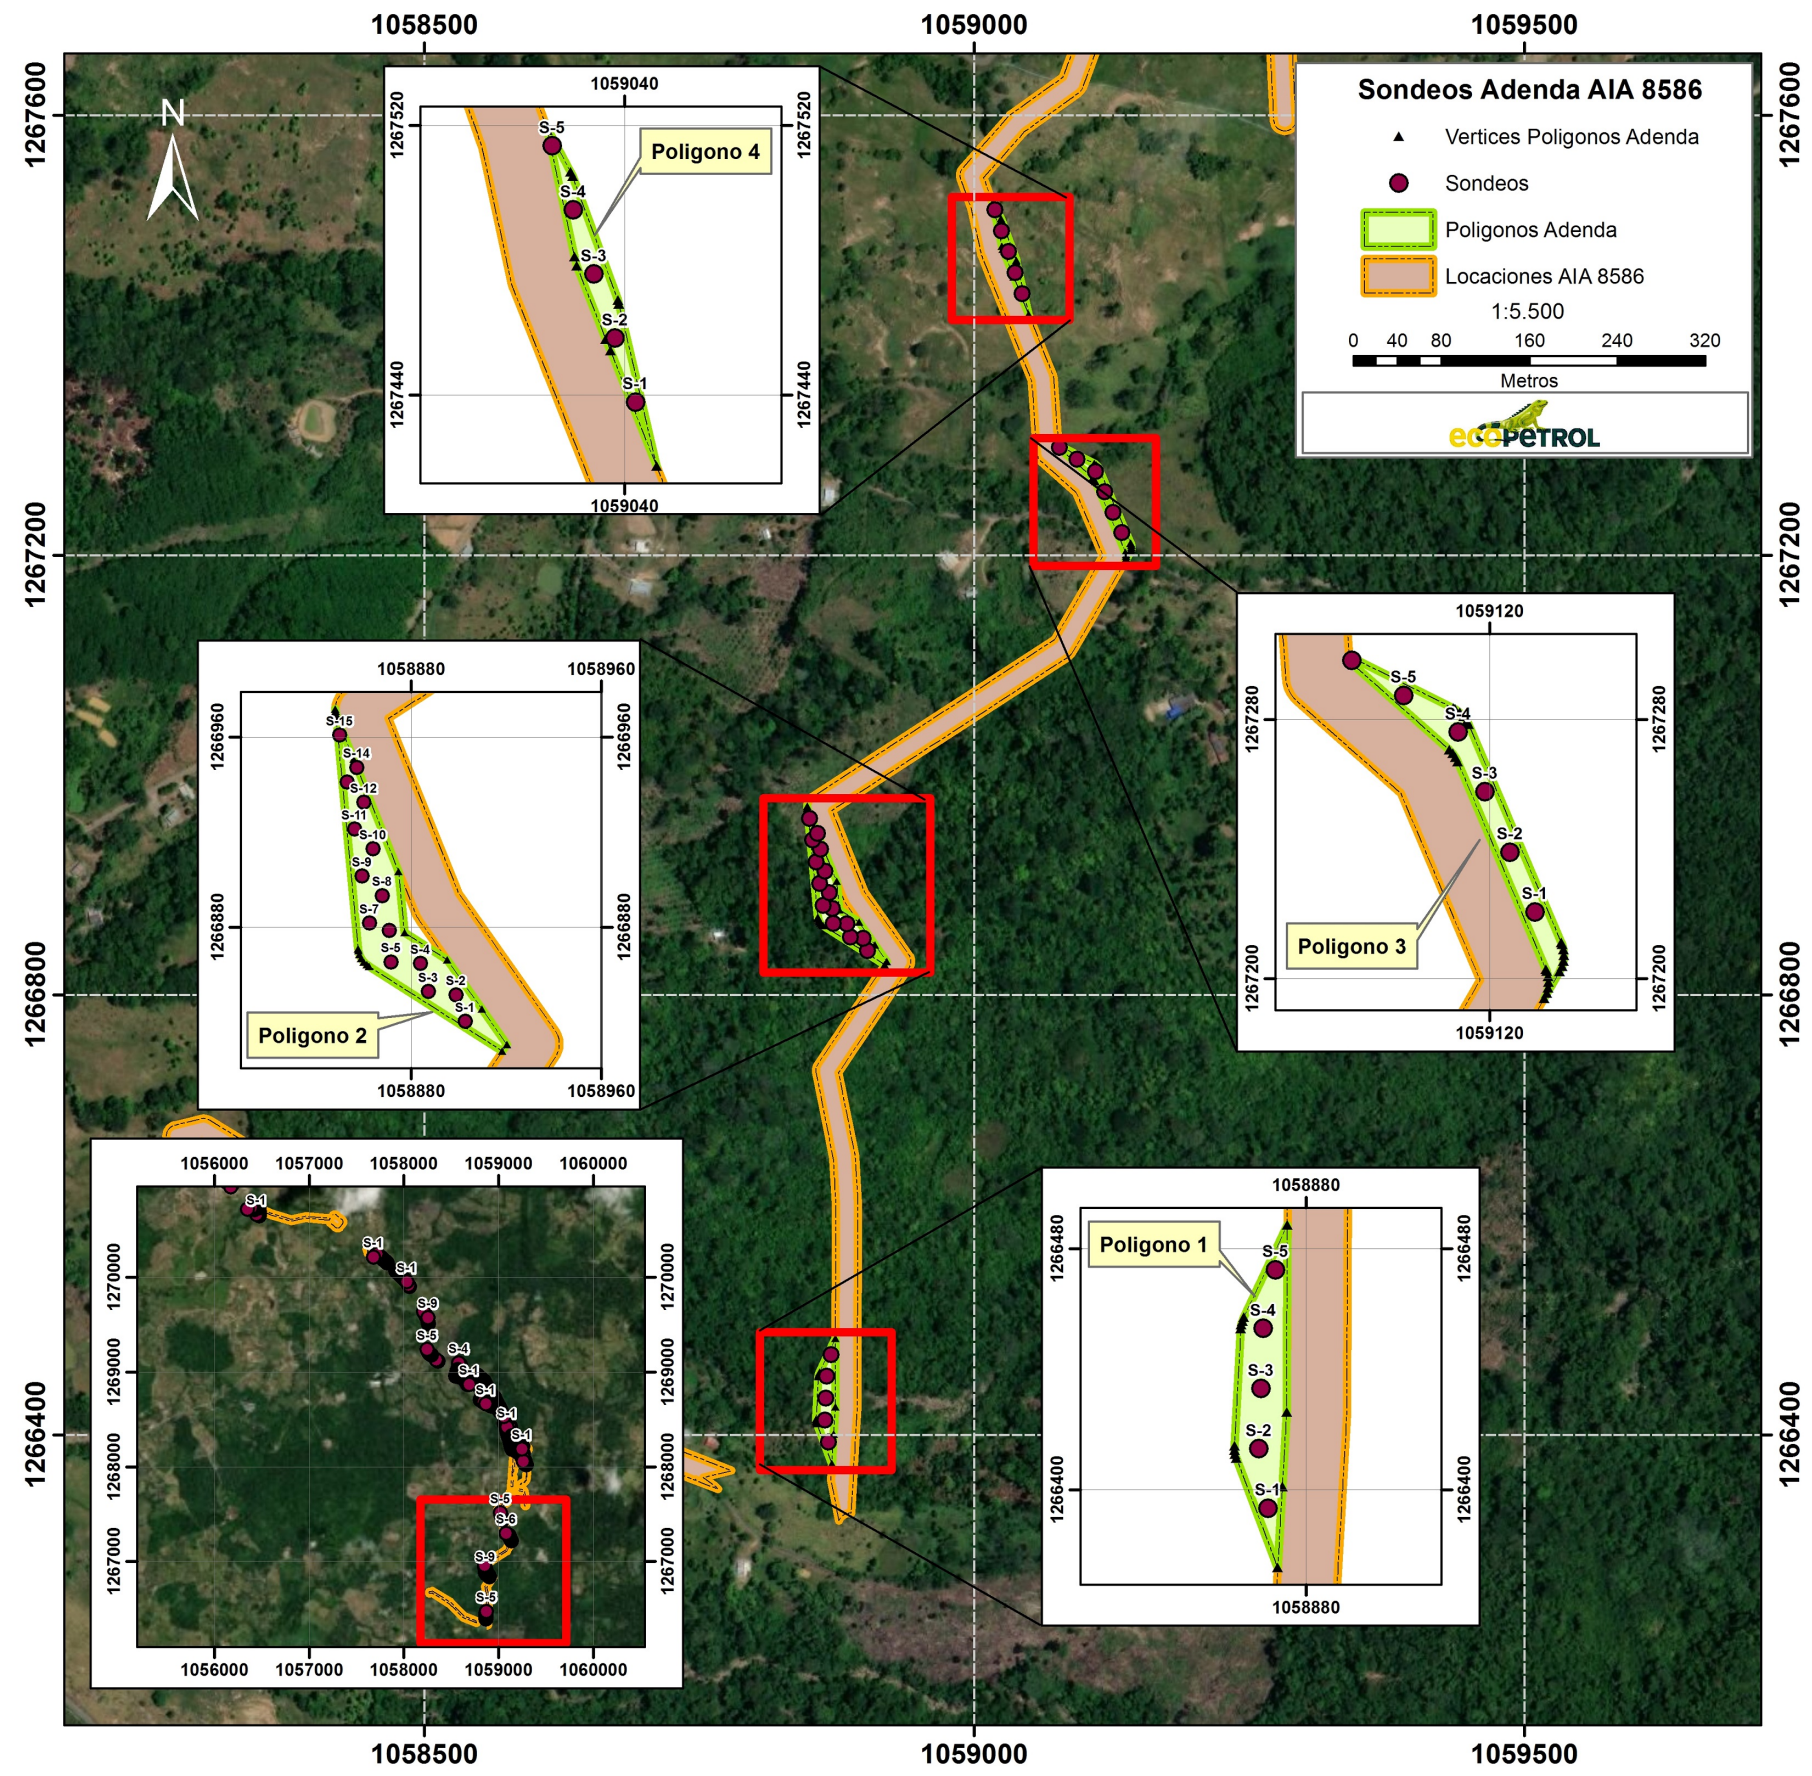

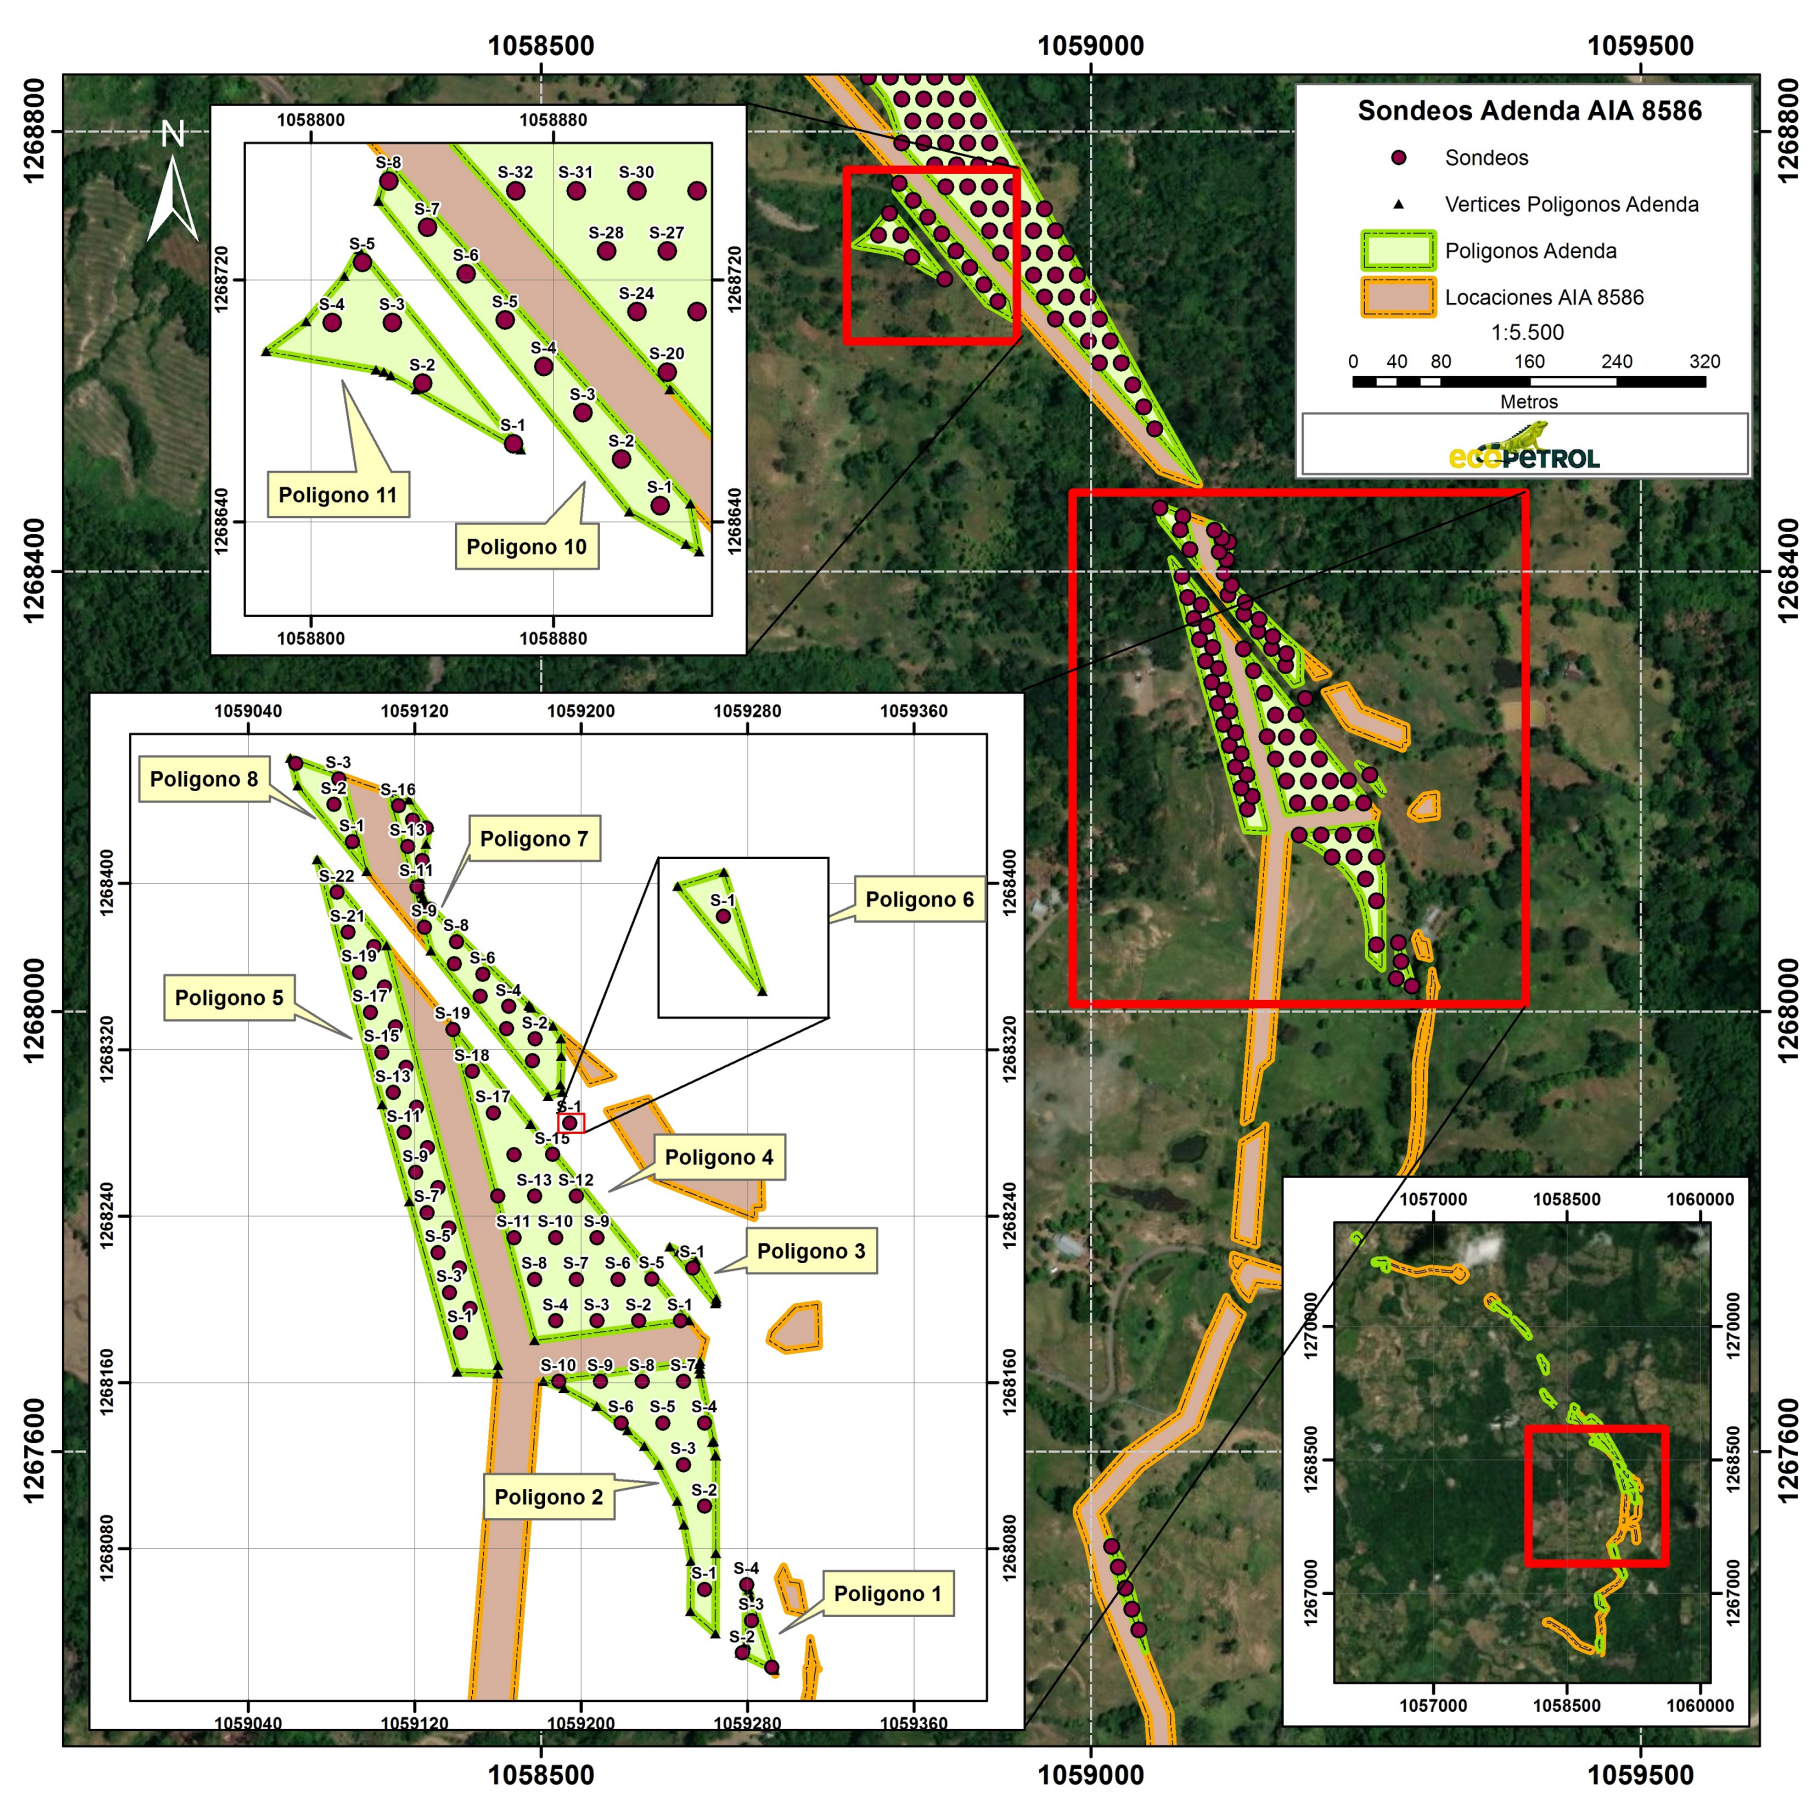

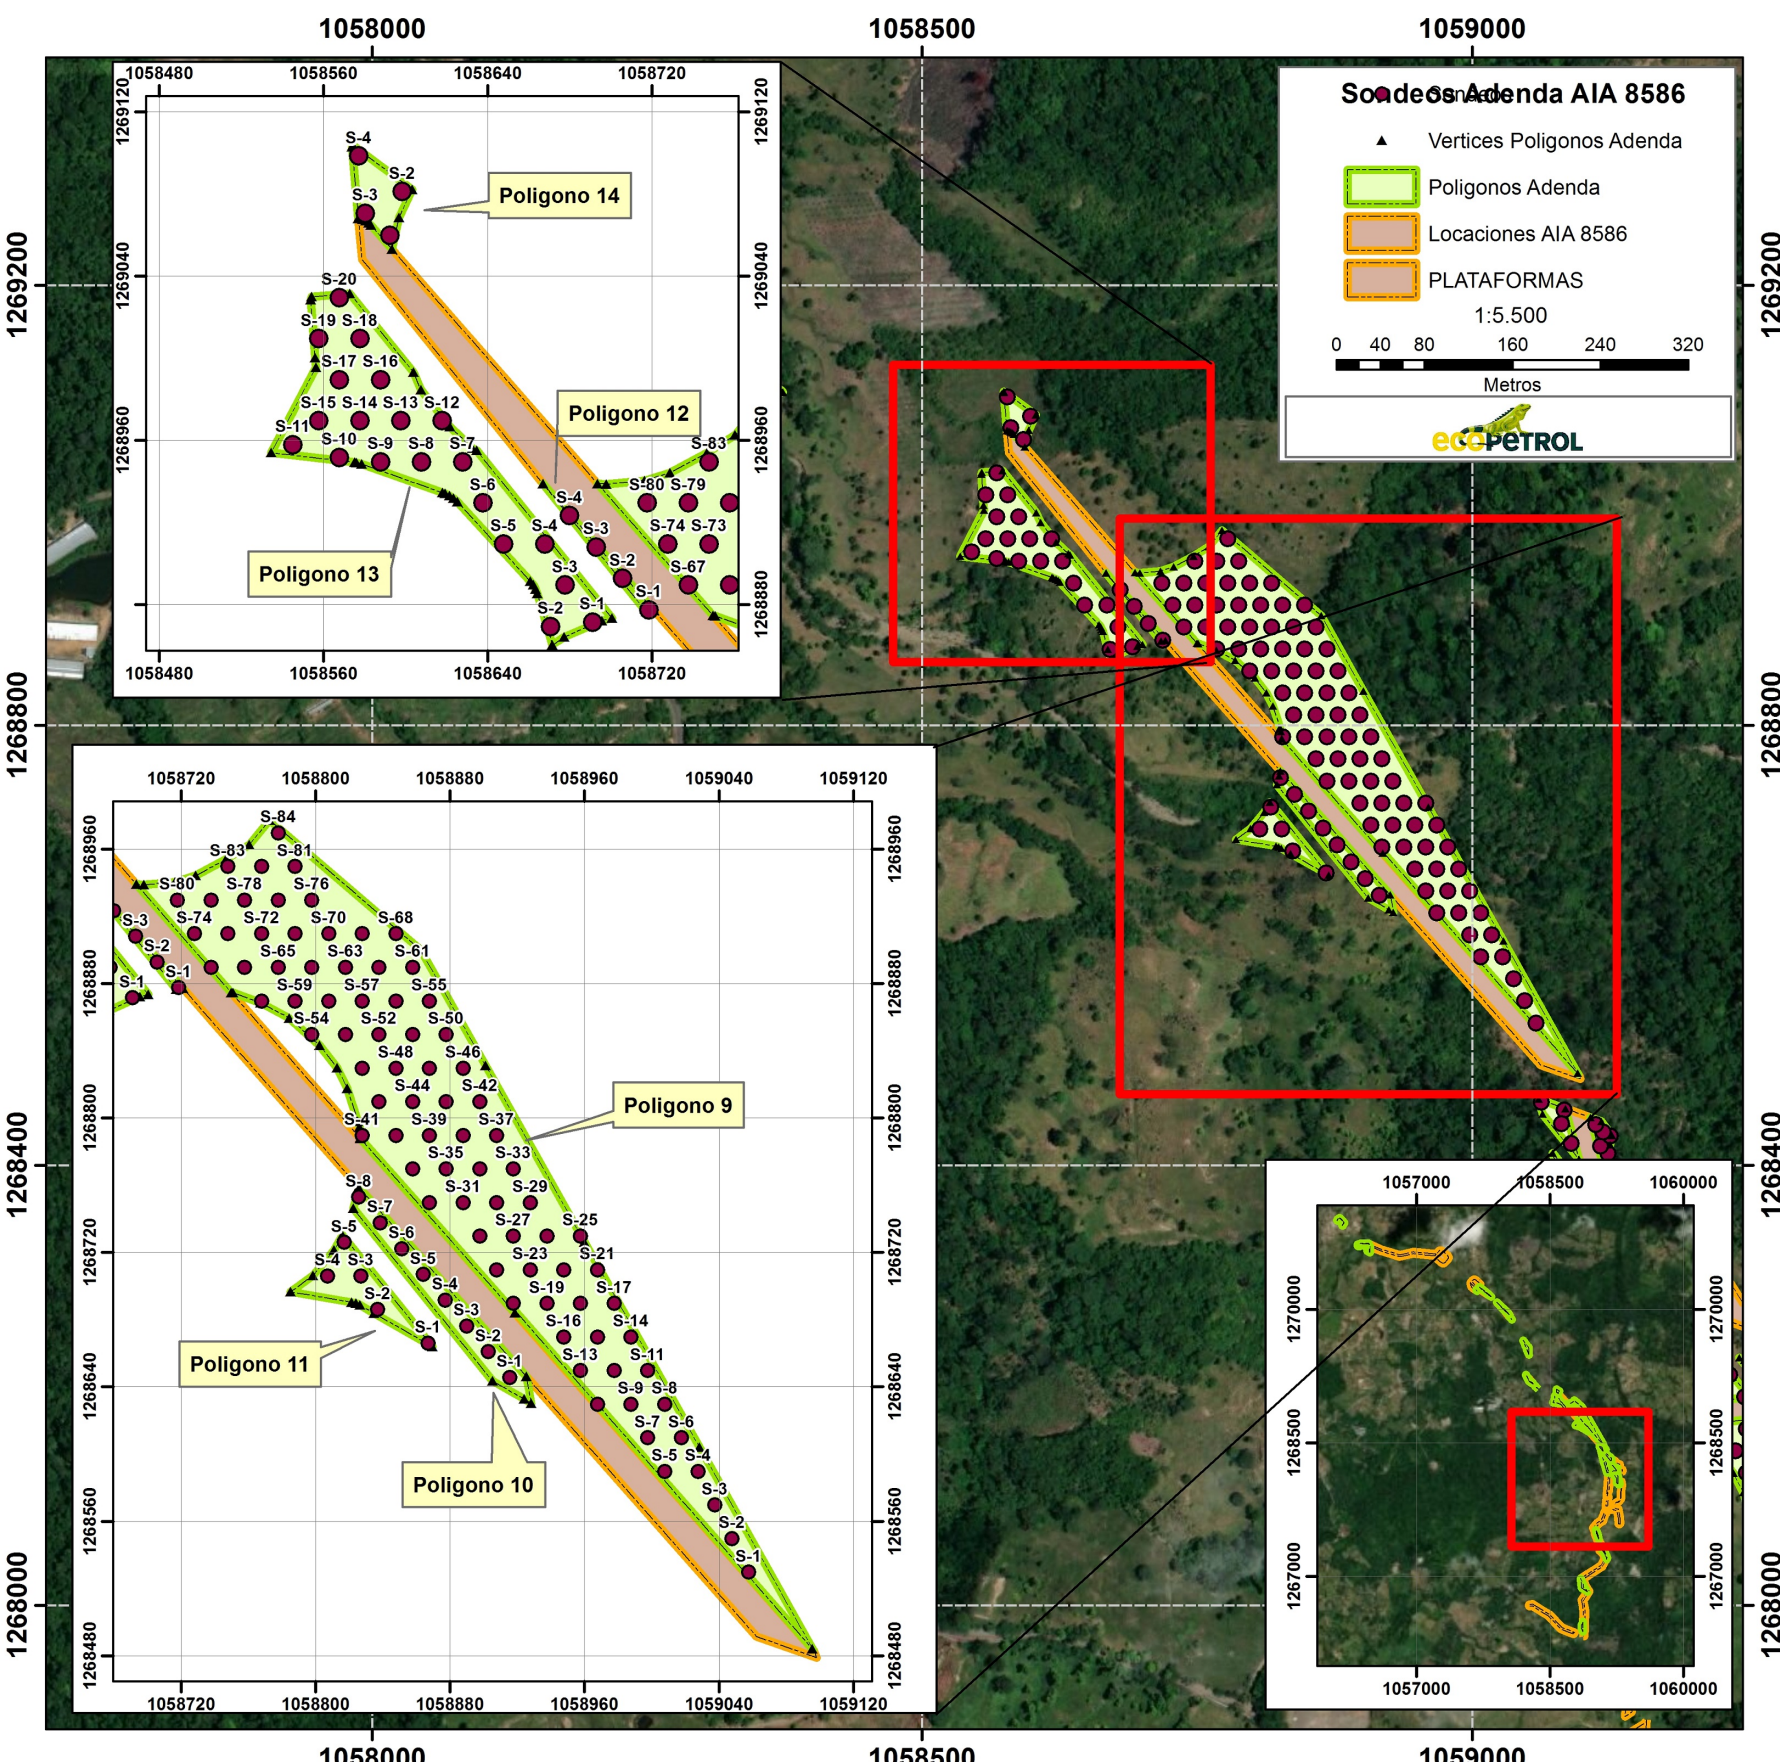

1057500 1058000 1058500 1059000

1270000

1270000

1269600

1269600

1269200

1269200

1268800

1268800

1057500 1058000 1058500 1059000

Sondeos Adenda AIA 8586

- Sondeos
- ▲ Vertices Poligonos Adenda
- Poligonos Adenda
- Locaciones AIA 8586

1:5.500

0

40

80

160

240

320

Metros



